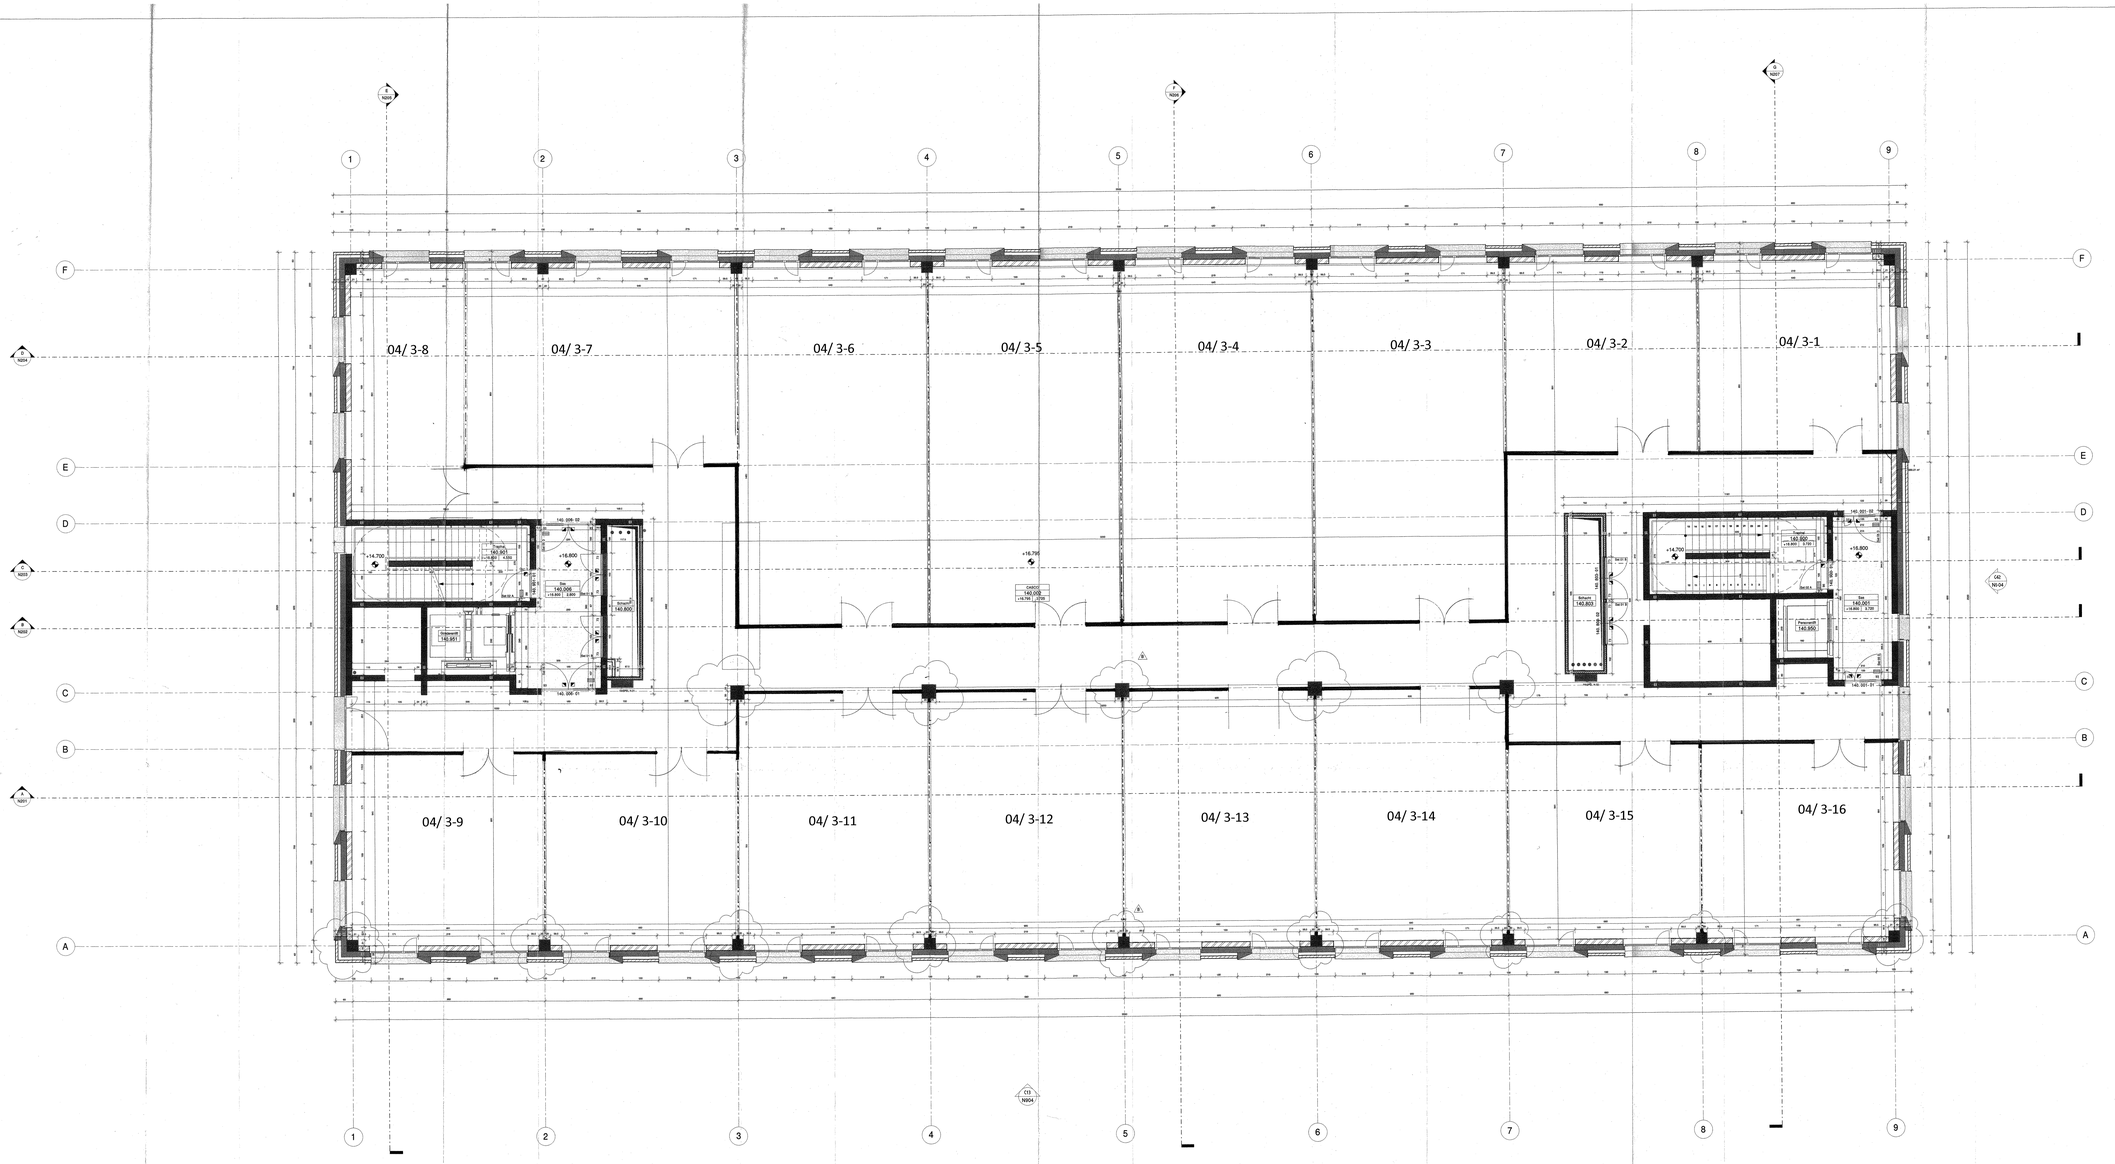

Beton
Staal
Gevelsteen
Isolatie
Dekvloer
Aanstortbeton
Uitvulling kim/ beton
Betonblokken
Snelbouwstenen
Cellenbetonblokken
Gevelsteen
Betonnen gevelbekleding
Thermische isolatie - PIR
Thermische isolatie - PUR (gespoten / platen)
Thermische isolatie - minerale wol
Dichtingsband
Dakbedding
Folie - EPDM
Folie - Polyethyleen
Richting - hemelwater
Richting - vlo waters
Richting - bestrijdmiddel
Dipteakkreuwel 60-90* en 0-60*
Klein inkeutelmortel 0-90*
Klein inkeutelmortel 0-90*
Deur - EI60
Deur - EI60
Deur - EI120
Nummer
Richtingsaanduiding
Verbindingsnummer

Dit document is exclusieve eigendom van SVR-ARCHITECTS NV en auteursrechtelijk beschermd. Elk gebruik van dit document, hetzij gedeeltelijk of volledig, zal gebeuren met schriftelijk akkoord van SVR-ARCHITECTS NV. In elk geval zullen de naam en de referenties van SVR-ARCHITECTS NV vermeld moeten worden op elk document dat door derden ze worden opgemaakt op basis van de grafische en computergegevens waarvan het gebruik werd toegestaan.

Alle afmetingen en toestanden zijn ter plaatse te controleren door de aannemer. Op deze plannen voorkomende structurele elementen zijn louter informatief weergegeven en dienen steeds gecontroleerd te worden door de studieverantwoordelijke. Voor het studieluik(ken) belast met de opdracht stabiliteit en/of technieken, of, indien gespecifieerd, door de aannemer zelf. Voorkomende ongerijmdheden zijn te melden aan de opdrachtgever / architect / studieburelen, zodanig dat tussen partijen een passende oplossing kan worden uitgewerkt. Nalatenen hiervan de eindverantwoordelijkheid inzake afhankelijken en toestanden uitsluitend bij de aannemer.

Index	datum	wijziging
B	14.08.2018	Aanpassingen i.f.v. tabonwijzigingen / bordeswingshoogte ramen / kolommen +4
A	25.04.2018	Aanpassingen structuur + PIR buitenplatchols

opdrachtgever 1
UGent
Ella Van Damme
Directeur Patrimonium en Facilitair Beheer
Sint-Pietersnieuwstraat 25
9000 Gent
België
tel. +32-9-2643182
Ella.VanDamme@UGent.be

opdrachtgever 2
nv IIC UGent
Eric Boodts
Gedelegeerd bestuurder
Technologiepark 3
9052 Gent (Zwijnaarde)
België
tel. 09/241.56.11
fax 09/241.56.56
eric.boodts@ugent.be

architect
SVR-ARCHITECTS nv
Vijfwegenstraat 26
9051 Gent
België
tel. +32 2 647.00.55
fax. +32 2 647.76.99
architect@svr-architects.eu

ingenieur stabiliteit
Fraeye & partners
Burgemeester Braunlaan 39
B-061 Sint-Martens-Latem
België
tel. 09/235.17.53
fax 09/235.06.56
info@fraeyeestabilitet.be

ingenieur technieken
Exitab NV
Noordersingel 19
B-2530 Antwerpen
België
tel. 03/353.09.30
info@exitab.com

project
UGent-Capture

site
Gedelegeerdestraat / Schelderaandraagstraat / Kippestraat
9052 Gent (Zwijnaarde)
België
Arbeidsnr 04, Reeks B, nrs. B631q, B637f en B639

VERDIEPING 3

opmerkingen en notities

bestelling door	opdrachtnummer	fase	datum
SVR-ARCHITECTS	N104	6-8	09.05.2018
	tekend	UV	schaal
	BV		1:50

index
B
0166-05